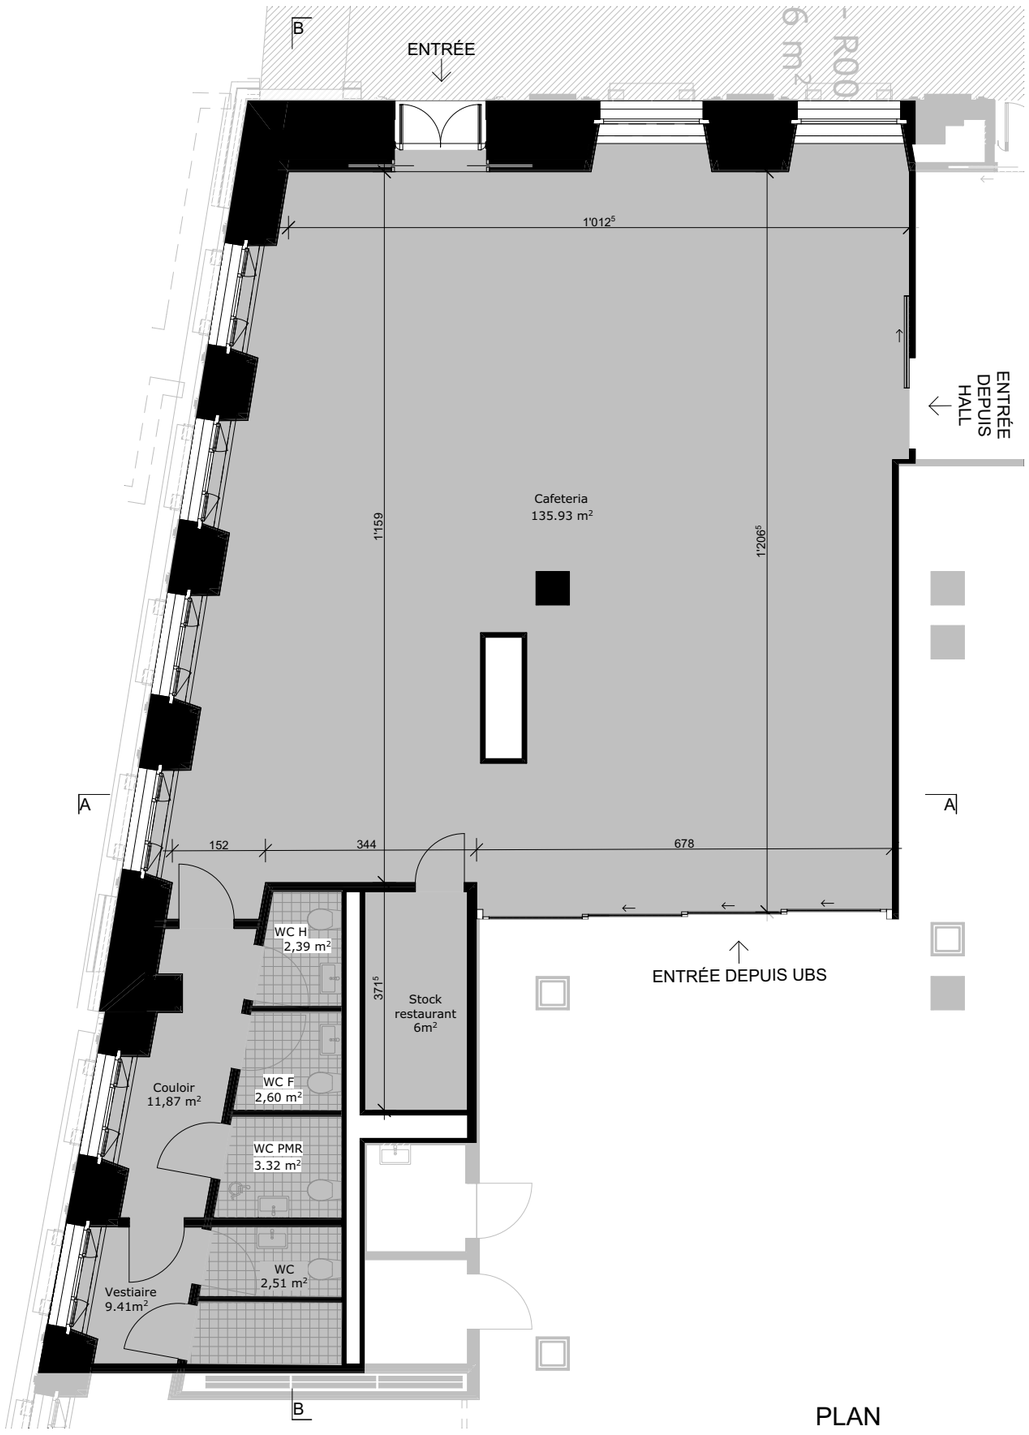

PLAN

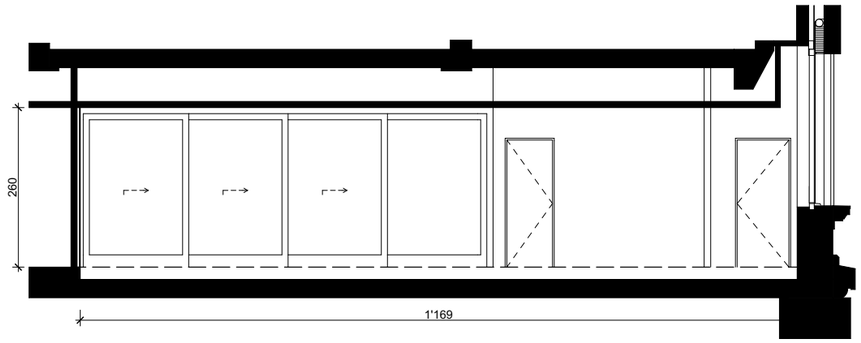

COUPE A

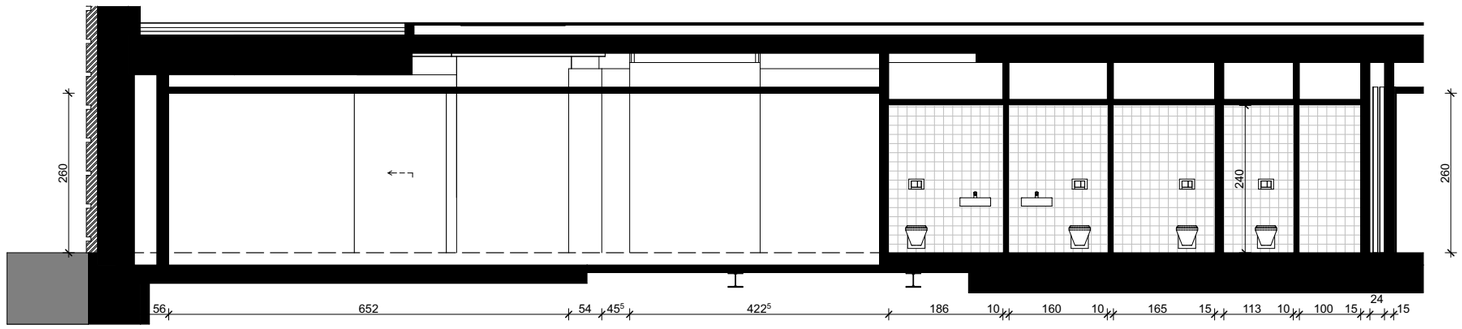

COUPE B

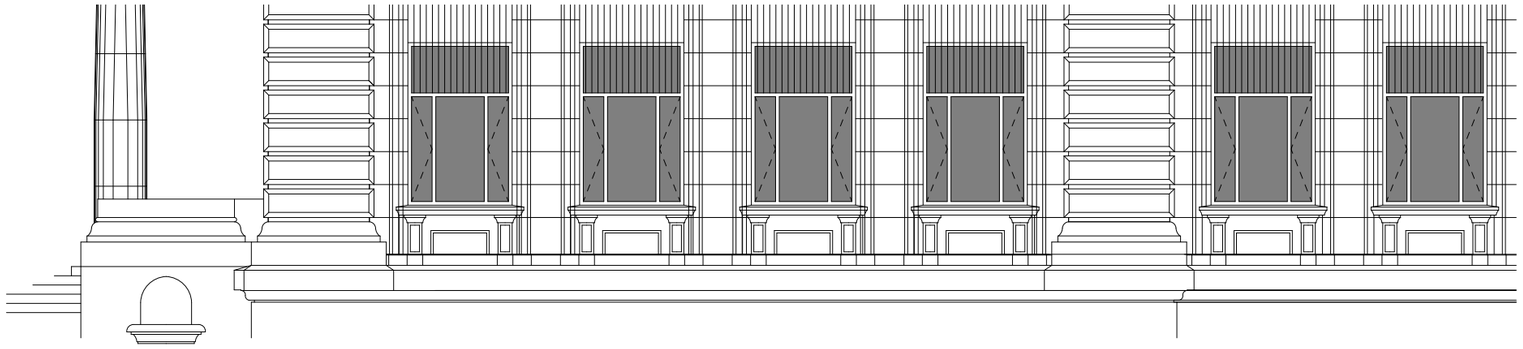

ELEVATION NORD

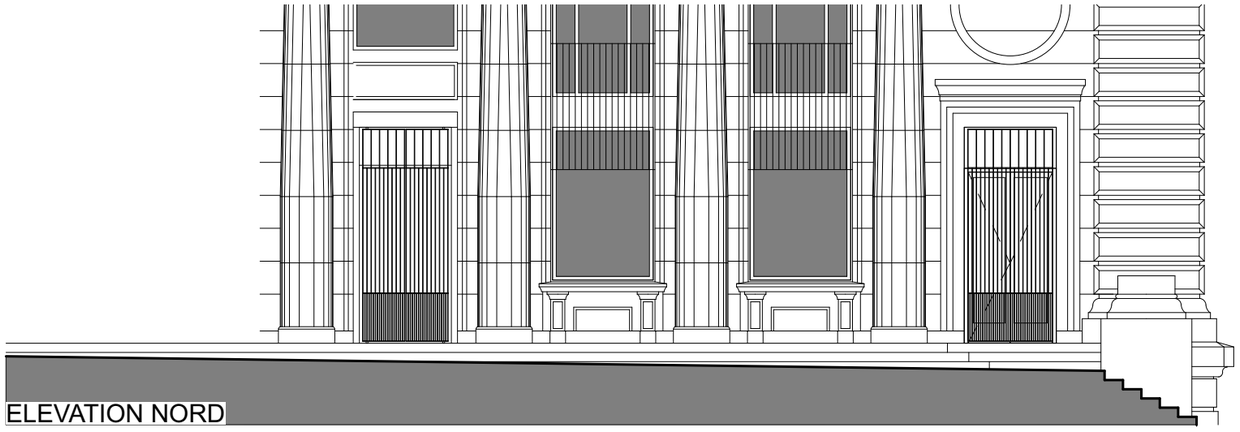

ELEVATION NORD